
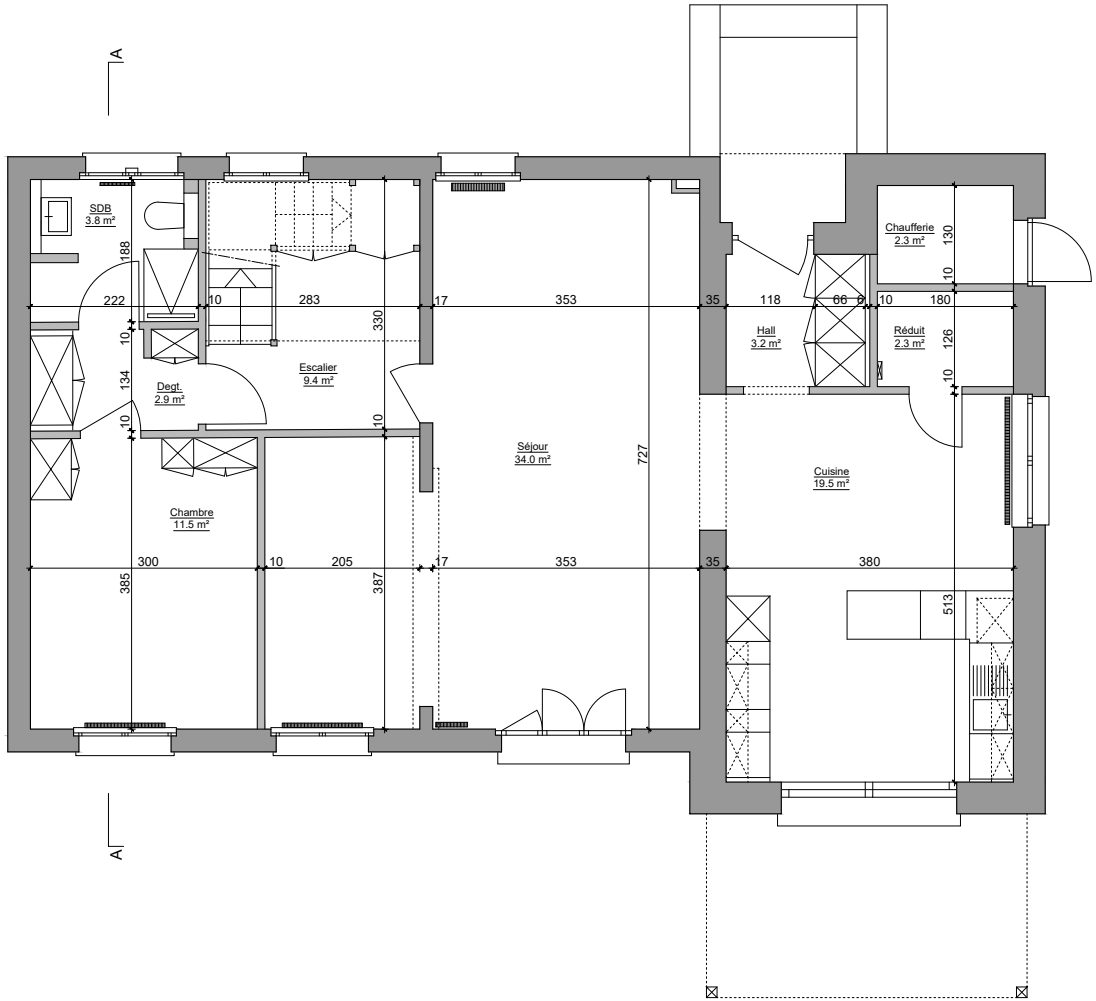



Adresse: 1222 - VÉSENAZ	Affaire: TRANSFORMATION D'UNE VILLA	Phase: EXISTANT	Echelle: 1/100EME
	Localisation: REZ-DE-CHAUSSÉE	Format: A4	Date: 21/10/2026

LAFARGE DESSIN
COURS DES BASTIONS 13
1205 GENÈVE
+41 78 204 6564
contact@lafarge-dessin.ch

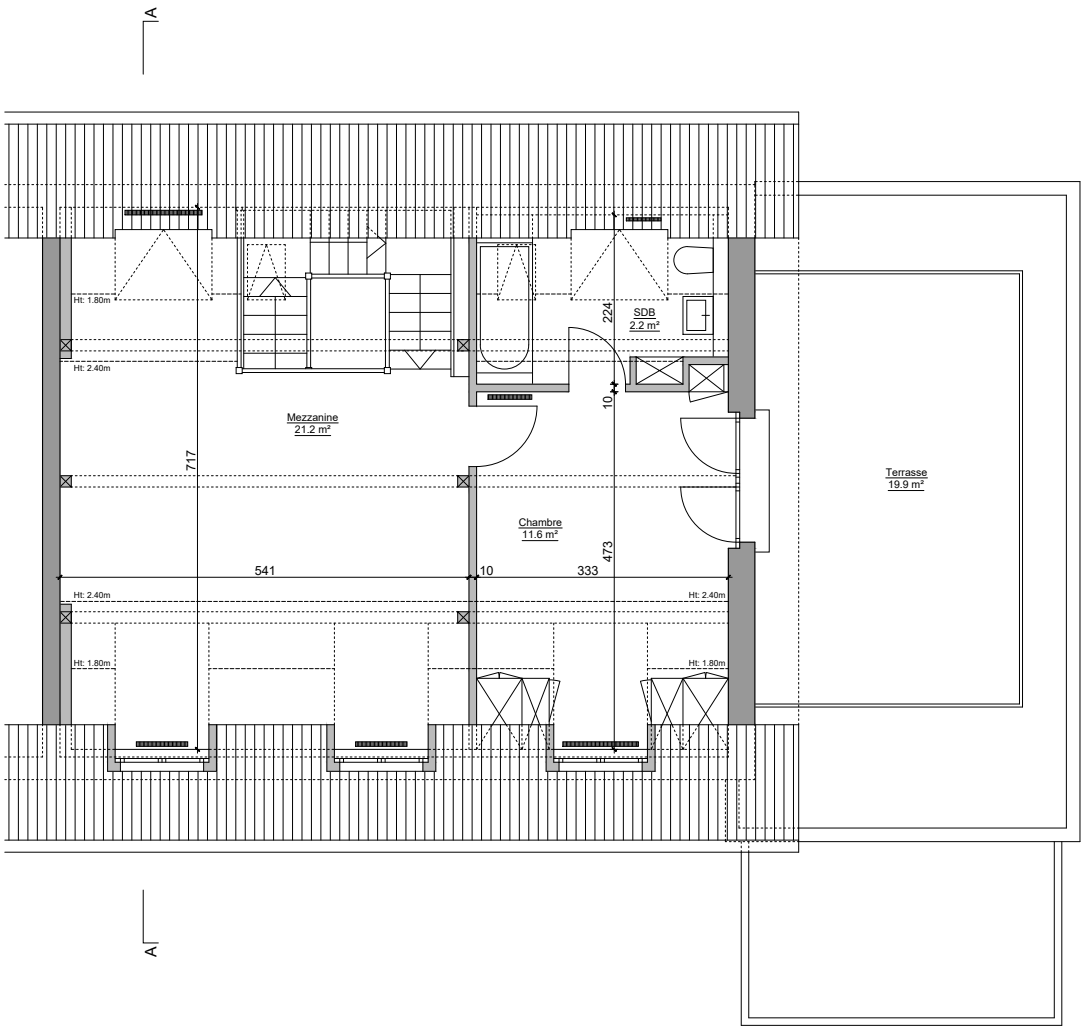

Adresse: CHEMIN DU CLOS-ALPESTRE 15 1222 - VÉSENAZ	Affaire: TRANSFORMATION D'UNE VILLA	Phase: EXISTANT	Echelle: 1/100EME
	Localisation: ETAGE	Format: A4	Date: 21/10/2026

LAFARGE DESSIN
COURS DES BASTIONS 13
1205 GENÈVE
+41 78 204 6564
contact@lafarge-dessin.ch

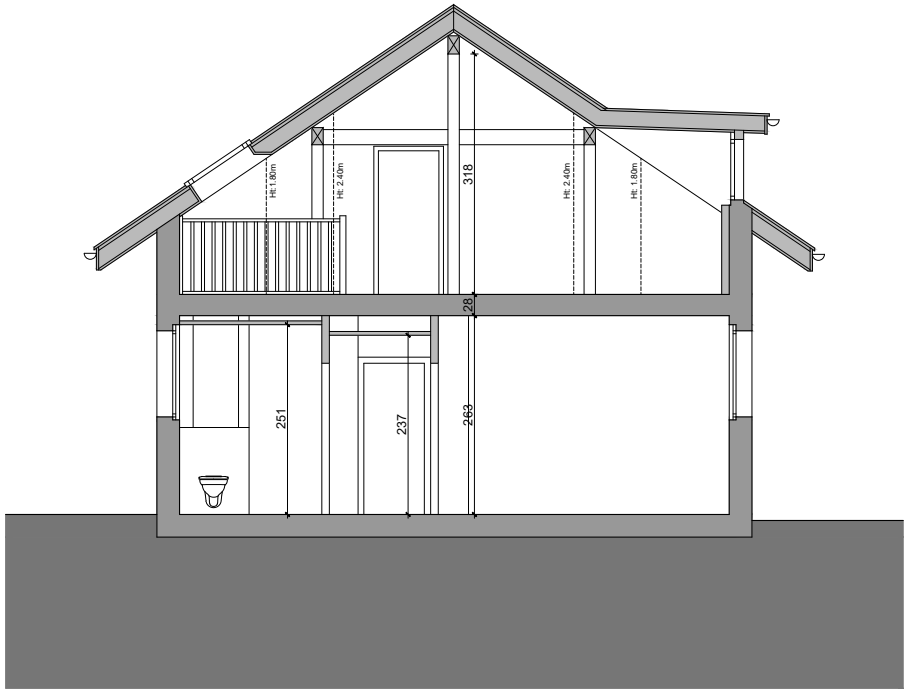

Adresse: 1222 - VÉSENAZ	Affaire: TRANSFORMATION D'UNE VILLA	Phase: EXISTANT	Echelle: 1/100EME		
	Localisation: COUPE AA	Format: A4	Date: 21/10/2026		

LAFARGE DESSIN
COURS DES BASTIONS 13
1205 GENÈVE
+41 78 204 6564
contact@lafarge-dessin.ch